




Fasad A 1:100




Fasad B 1:100



Fasad C 1:100

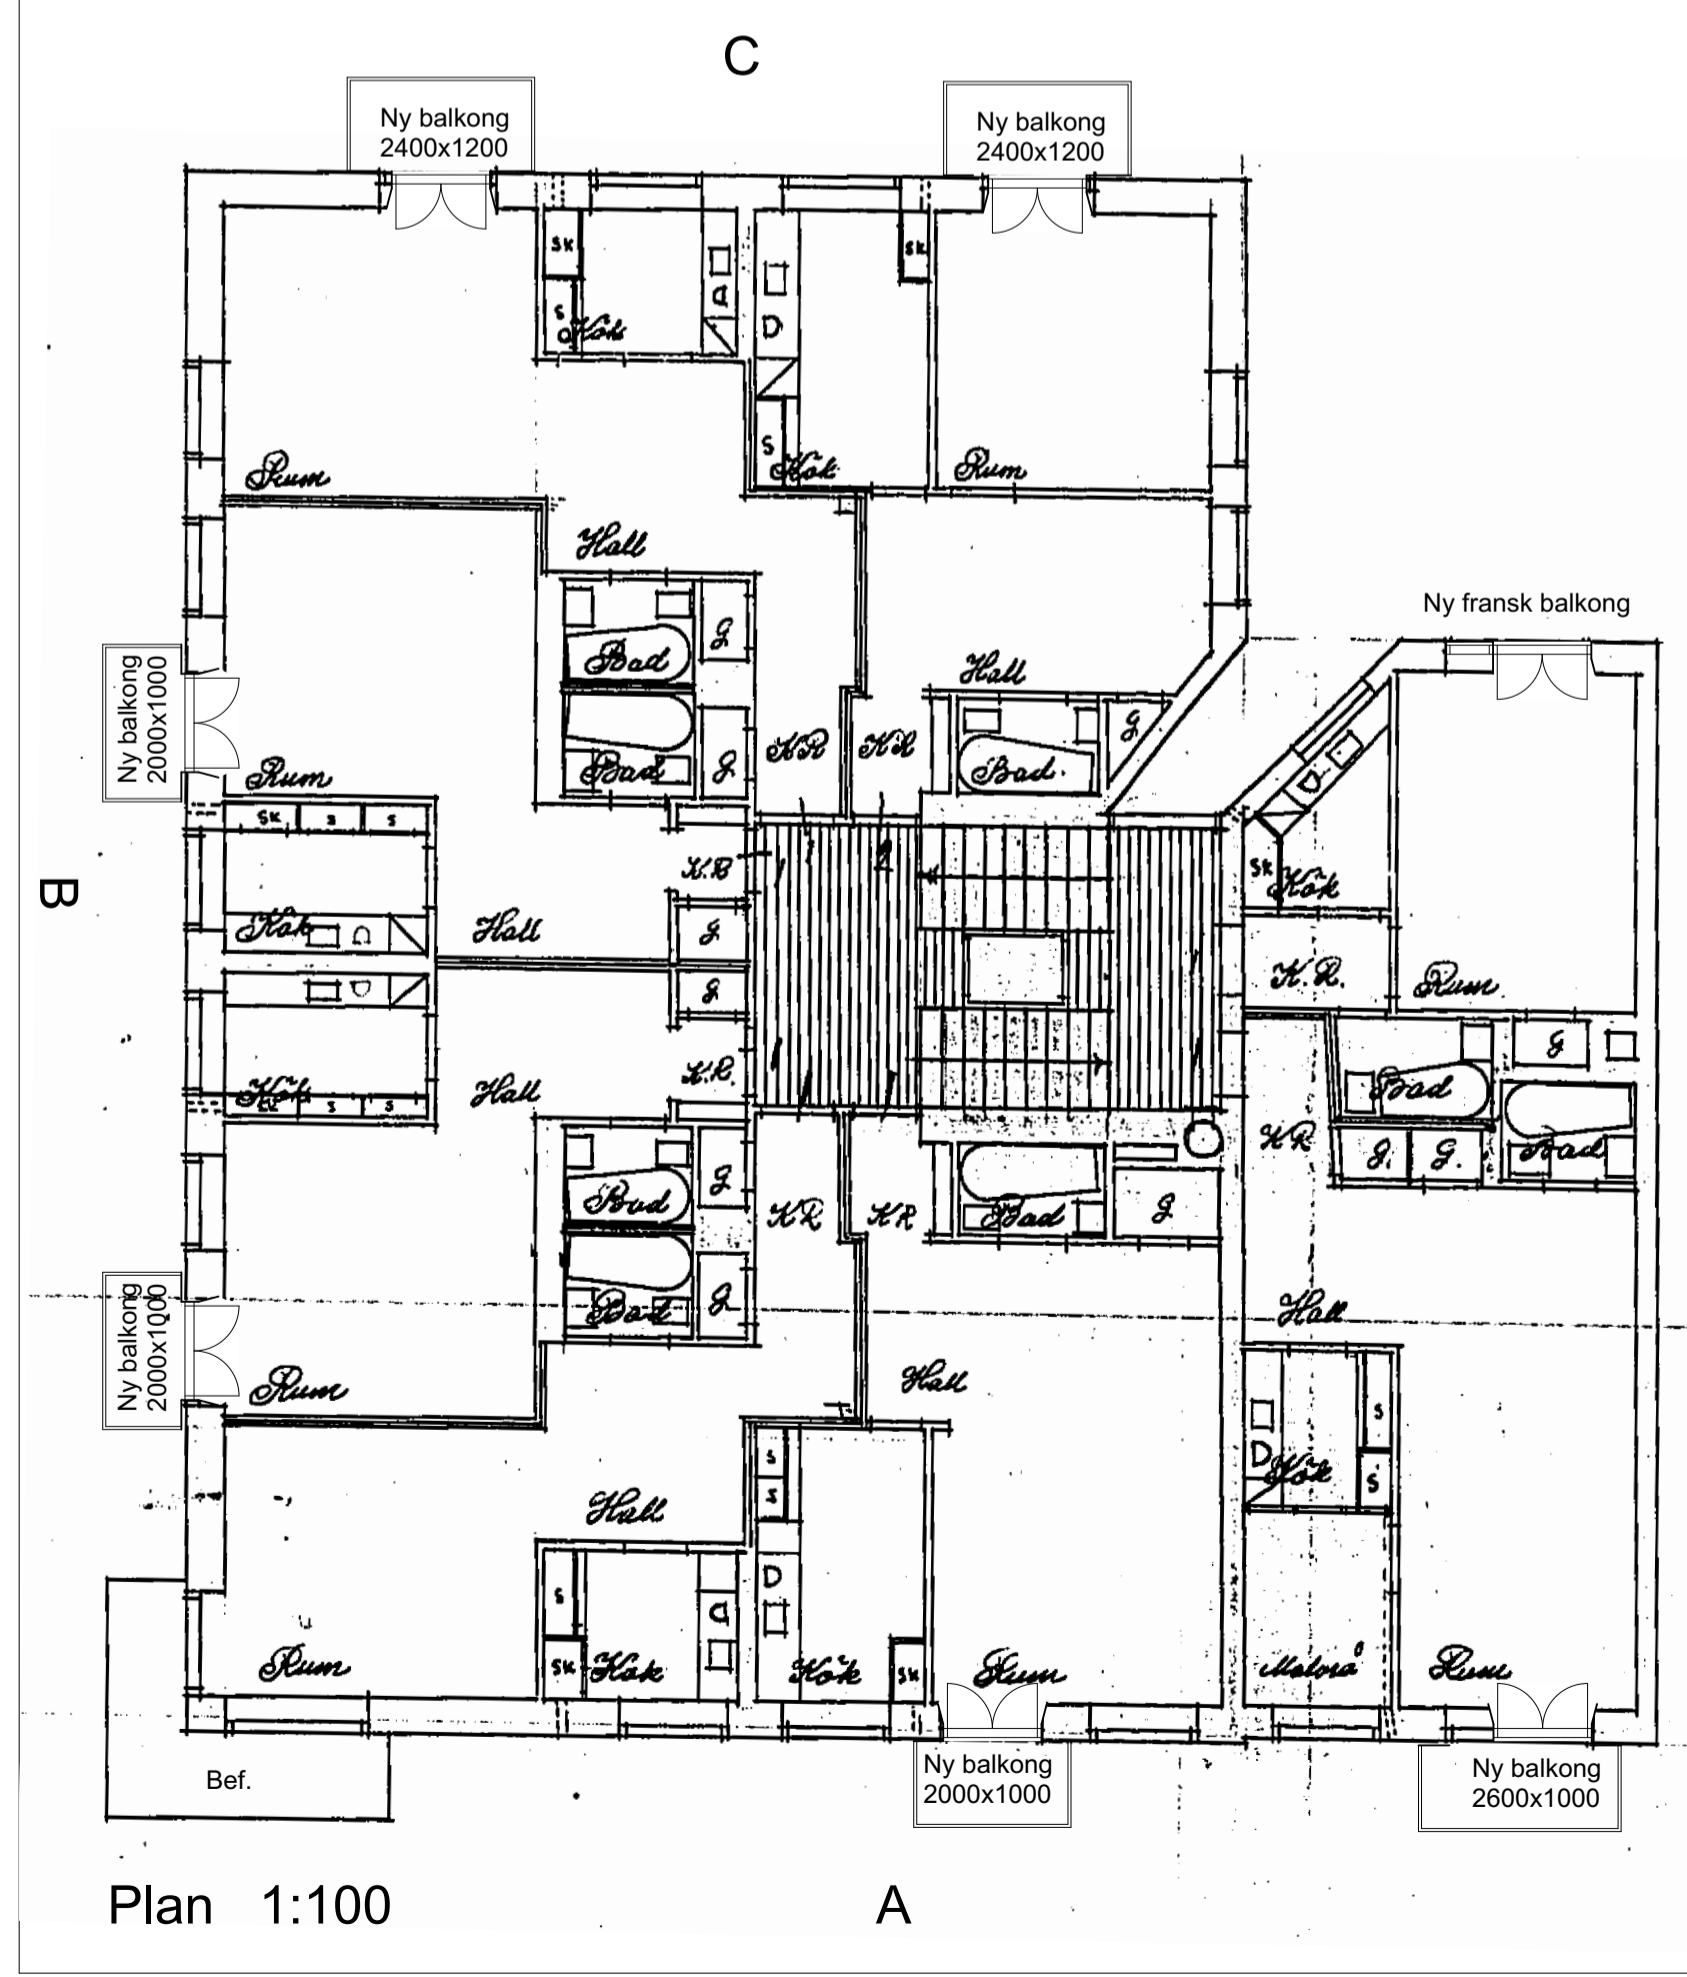

Plan 1:100

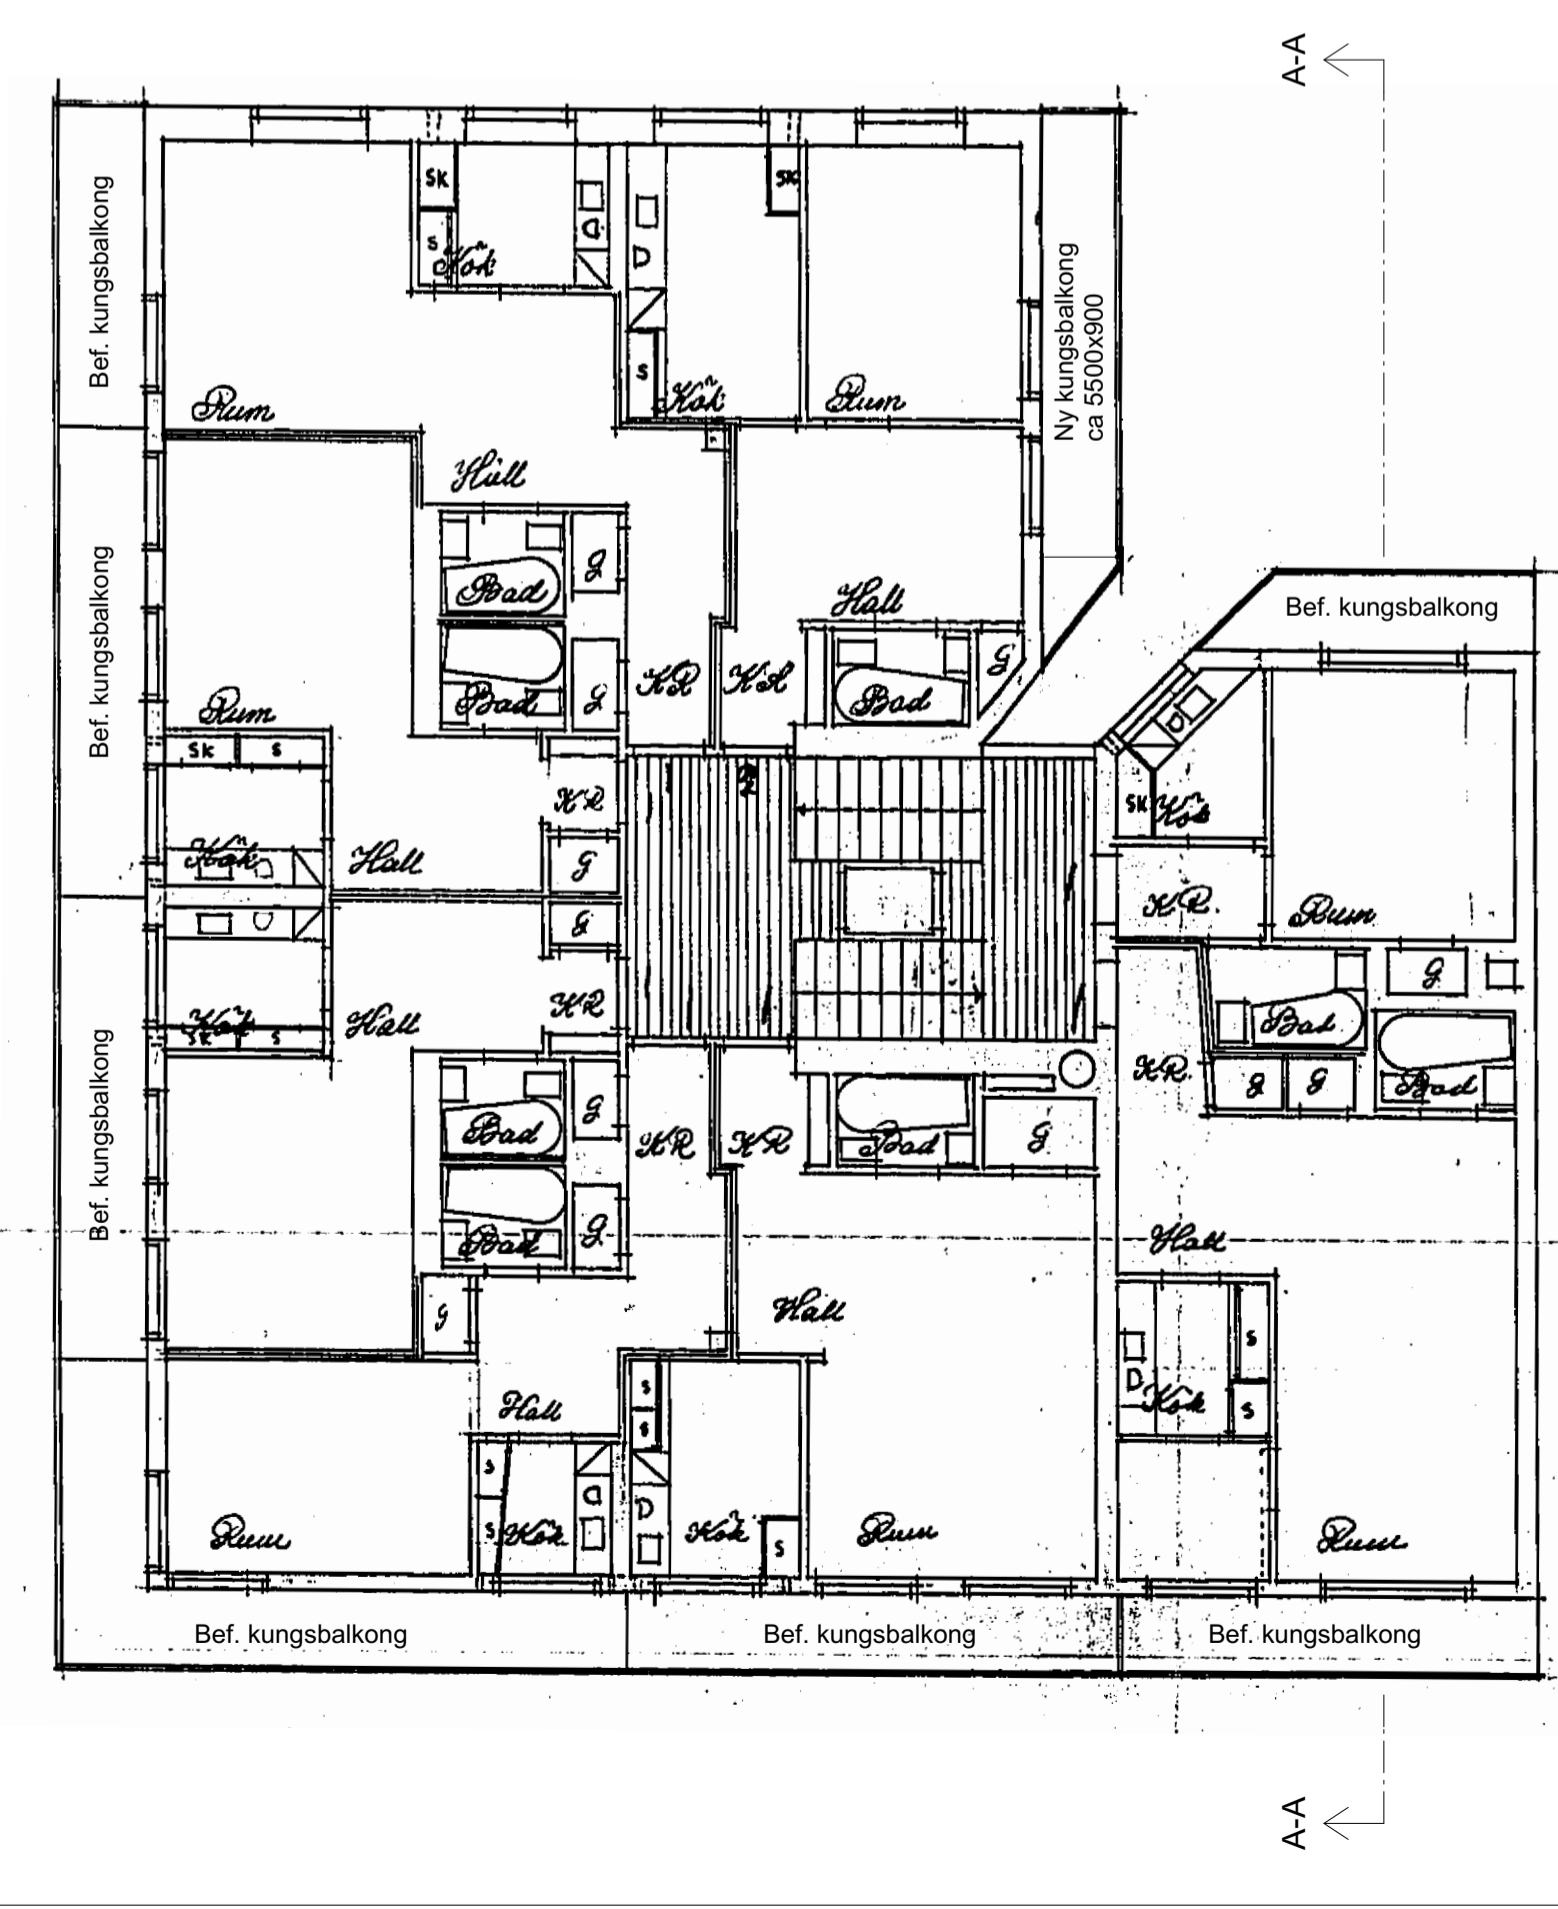

FÖRESKRIFTER /ANVISNINGAR

Antal balkonger
Balkonger: 24 st
Franska balkonger: 9 st
Kungsbalkong: 1 st

Balkongplatta av betong monteras på konsoler av L-stål, ingjutna i tegelvägg.


Balkongplattans sidor i svart kulör.
Balkongplattans undersida, kulör lika fasad.
Svarta smidesräcken.

Kungsbalkong lika bef. kungsbalkong

Nya fönster och fönsterdörrar av trä lika bef. fönster.
Kulör lika bef. fönster.

FÖRHANDSKOPIA,
2016-01-27

BYGGLOVSHANDLING

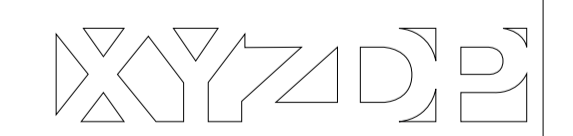

XYZDP Scandinavia AB
Virkesvägen 24
120 30 Stockholm
Tel: 010 206 70 90


Datum: 2016-01-21
Ritad av: Anthony Fox
Kontrollerad av: Fredric Hagerius

Kv Vitbetan 33
Katarina bangata 61

Plan, Fasad, Sektion, Principdetalj,
Situationsplan.

Skala (@A1)
1:100, 1:20


Riningsnr.	Status	Revision
A40.0-1	BLH	

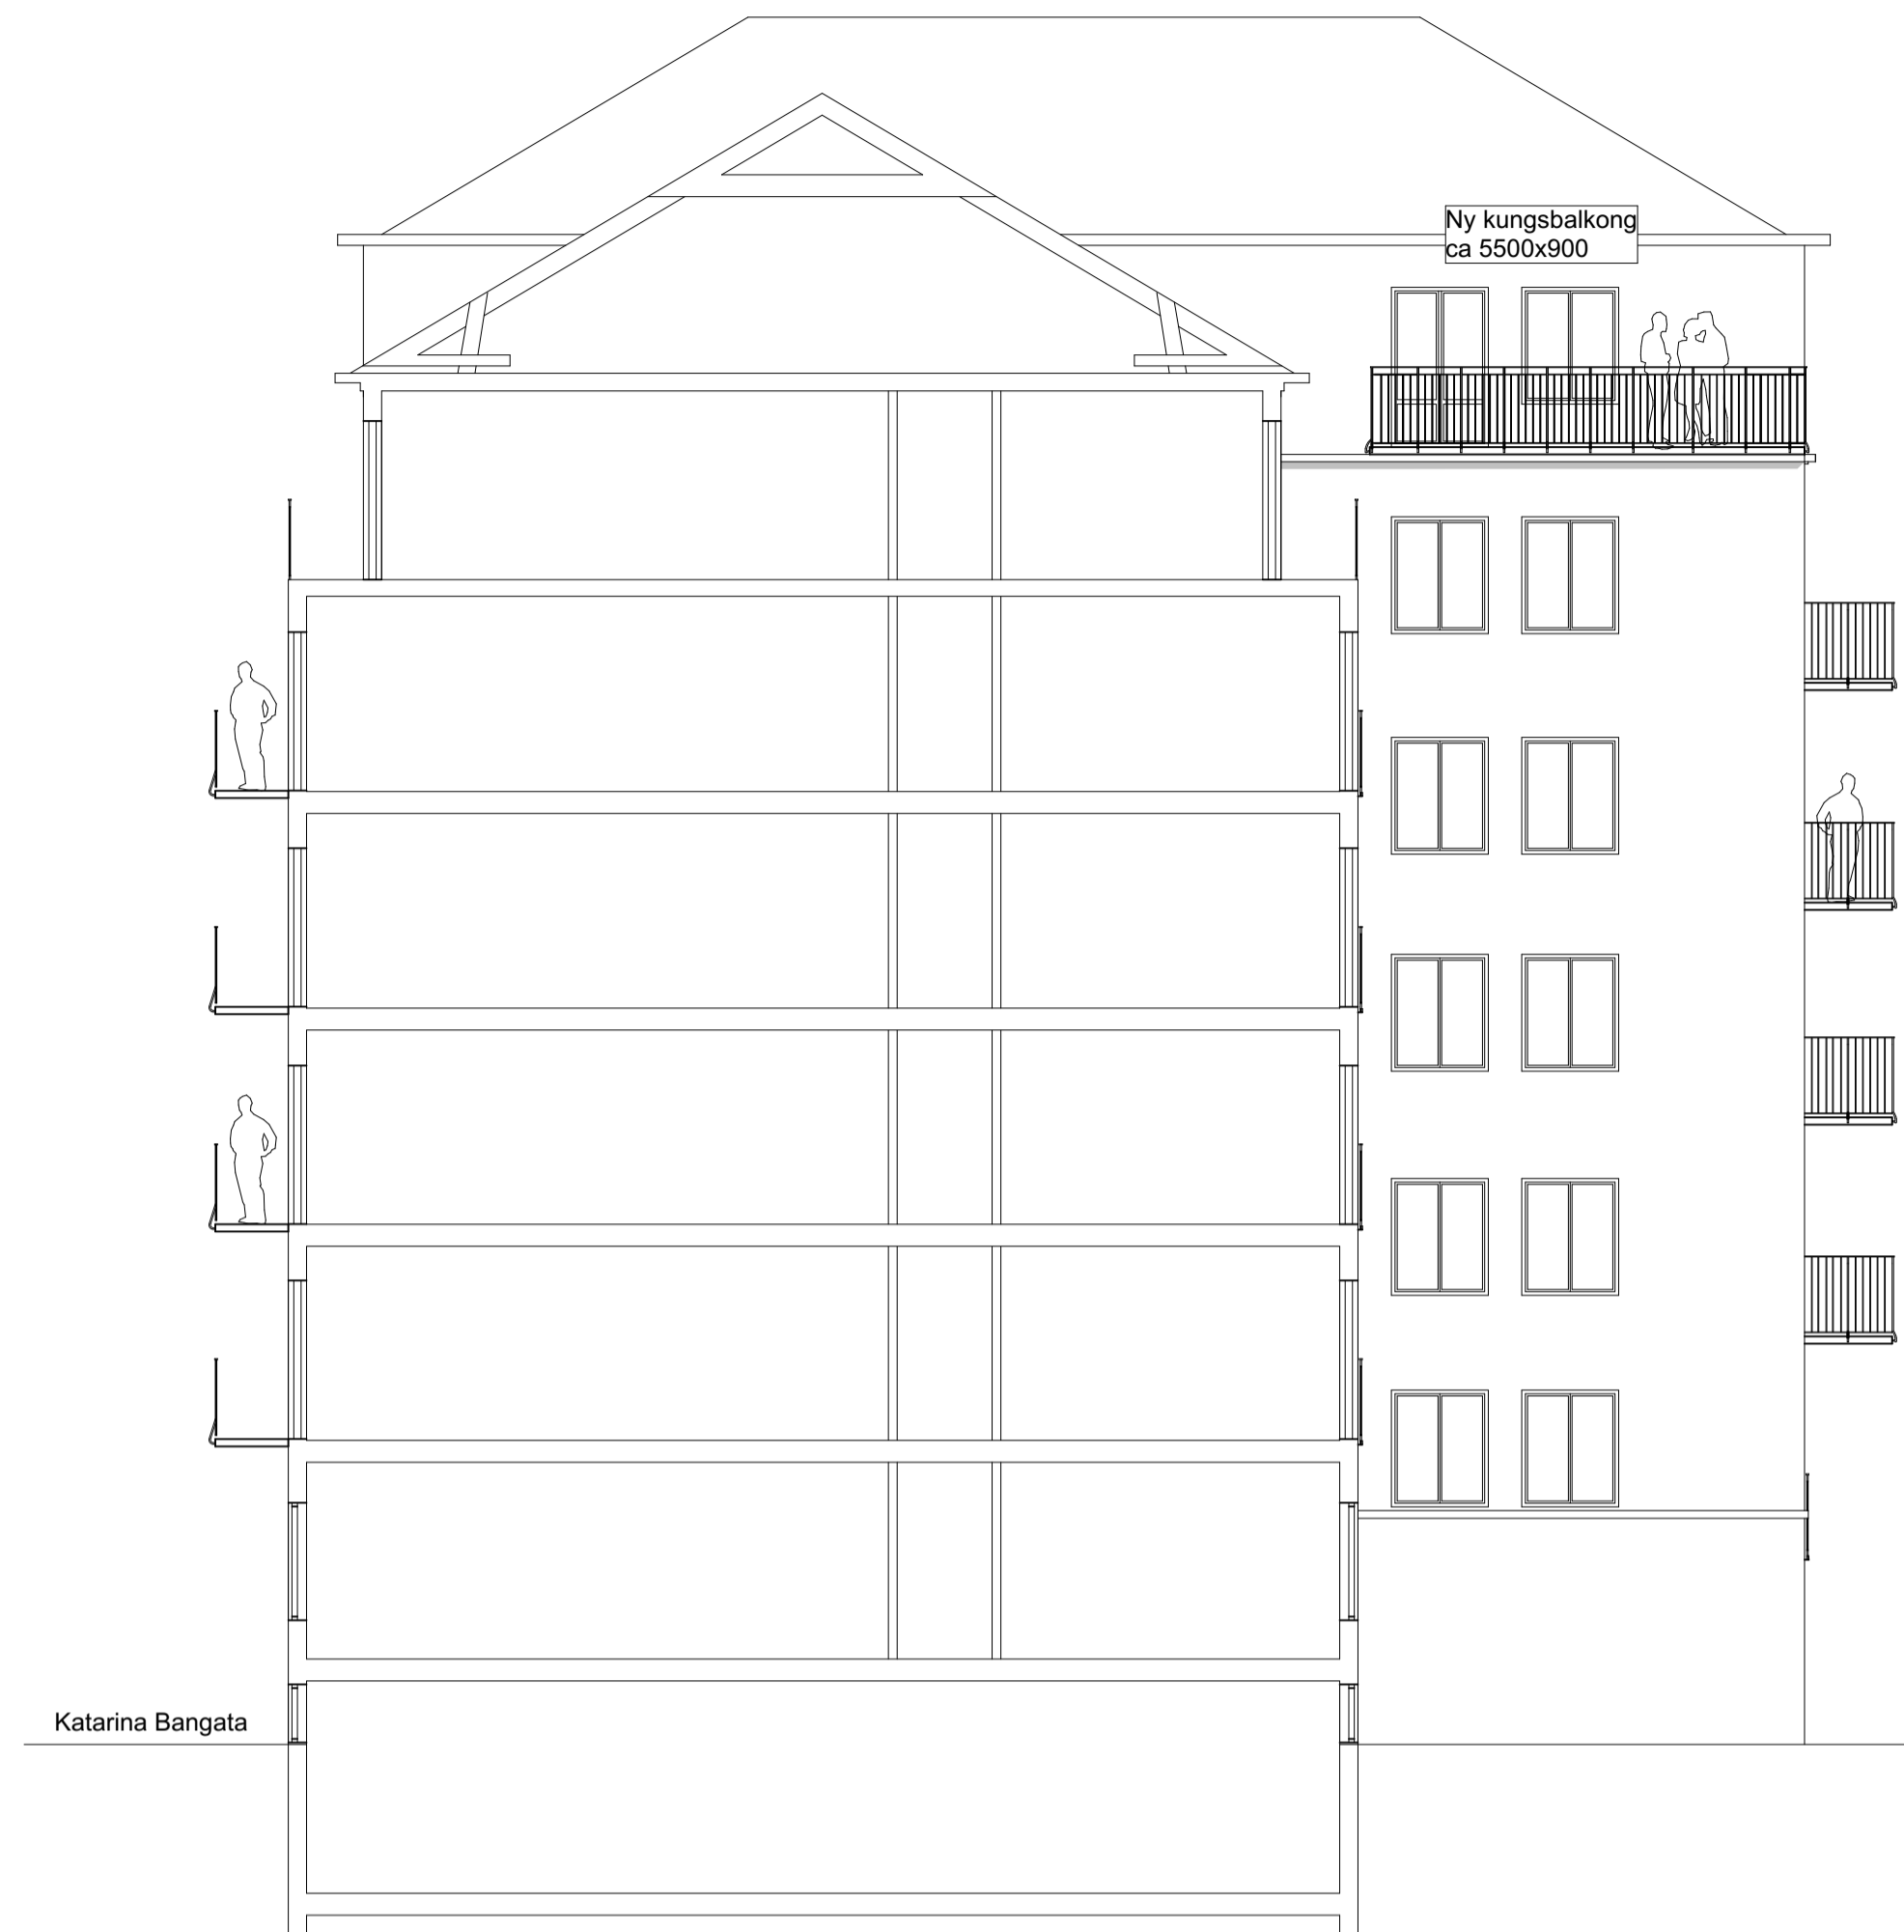

Sektion A-A 1:100




Situationsplan 1:400

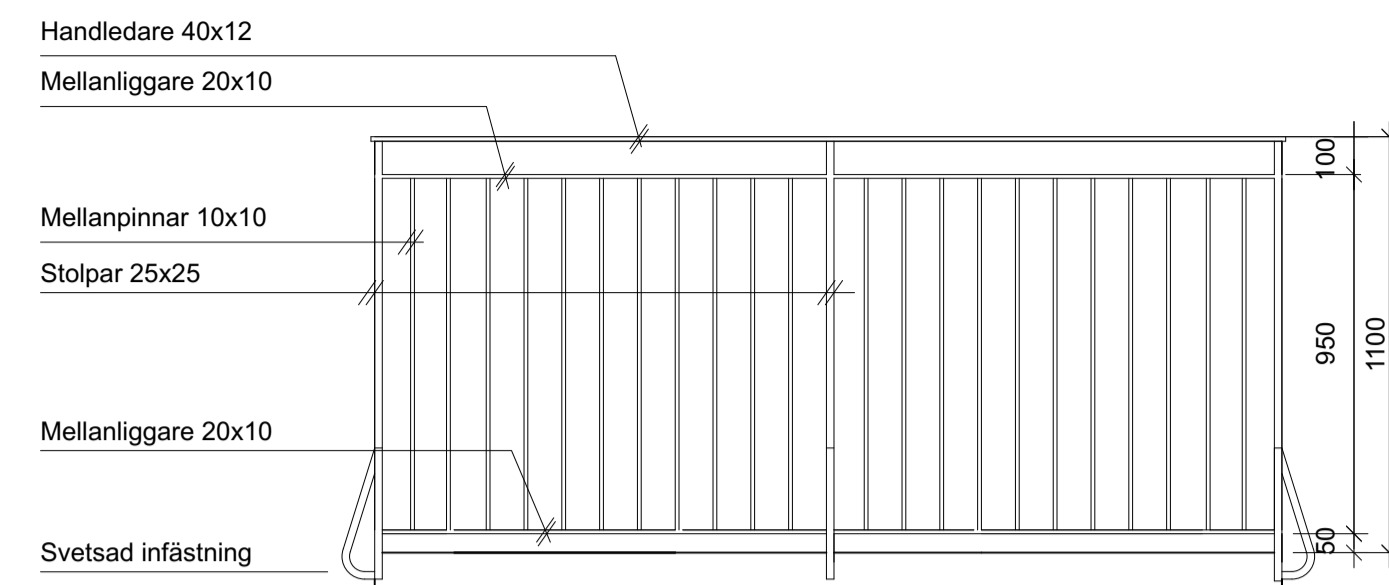


Frontvy 1:20

Principritning för kungsbalkong


Ytbehandling räcke: svart pulverlack

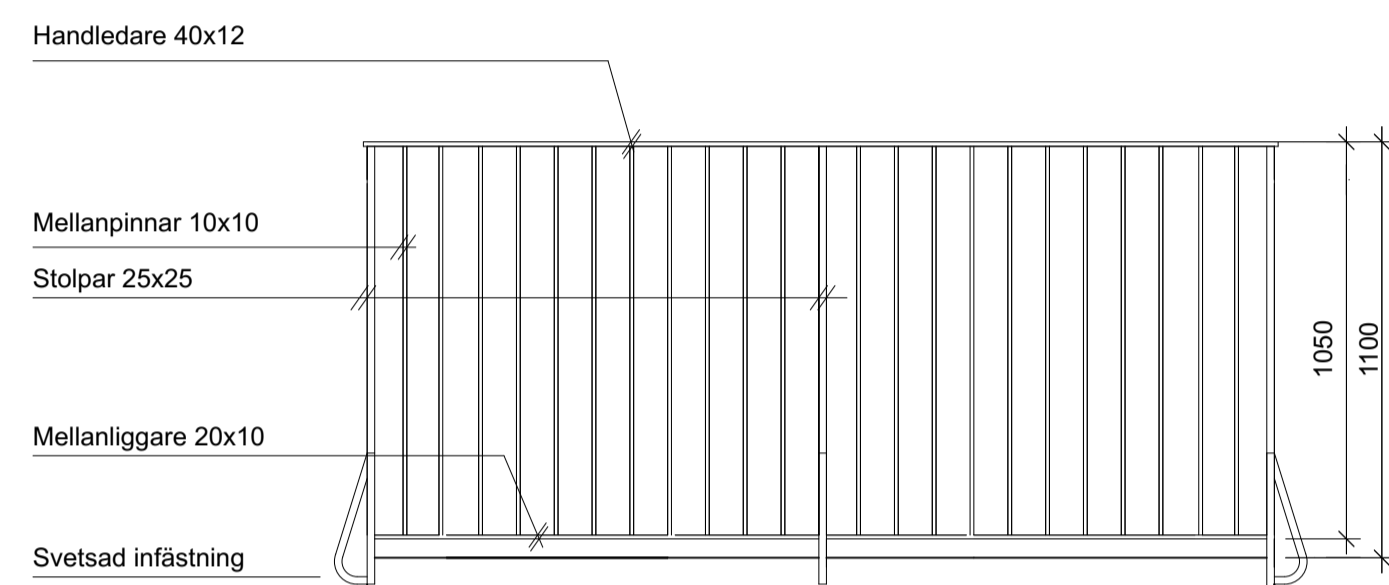

Frontvy 1:20

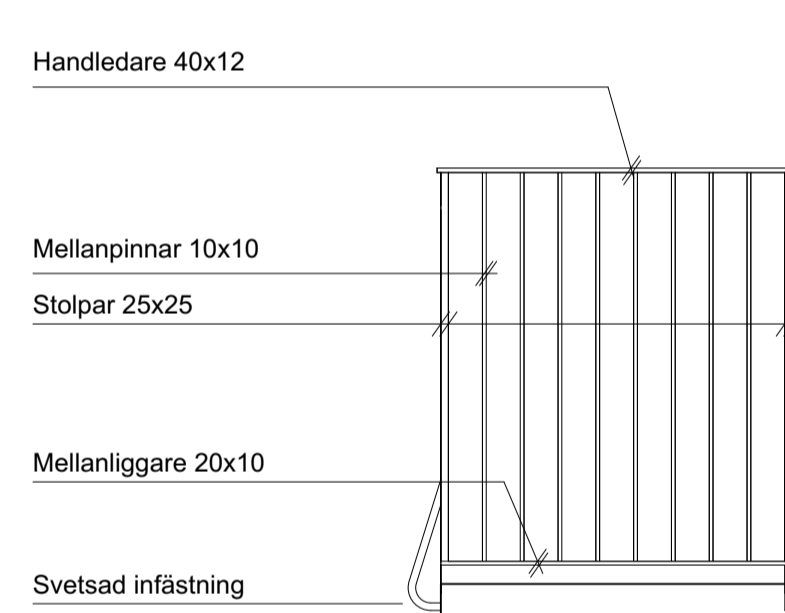


Sidovy 1:20

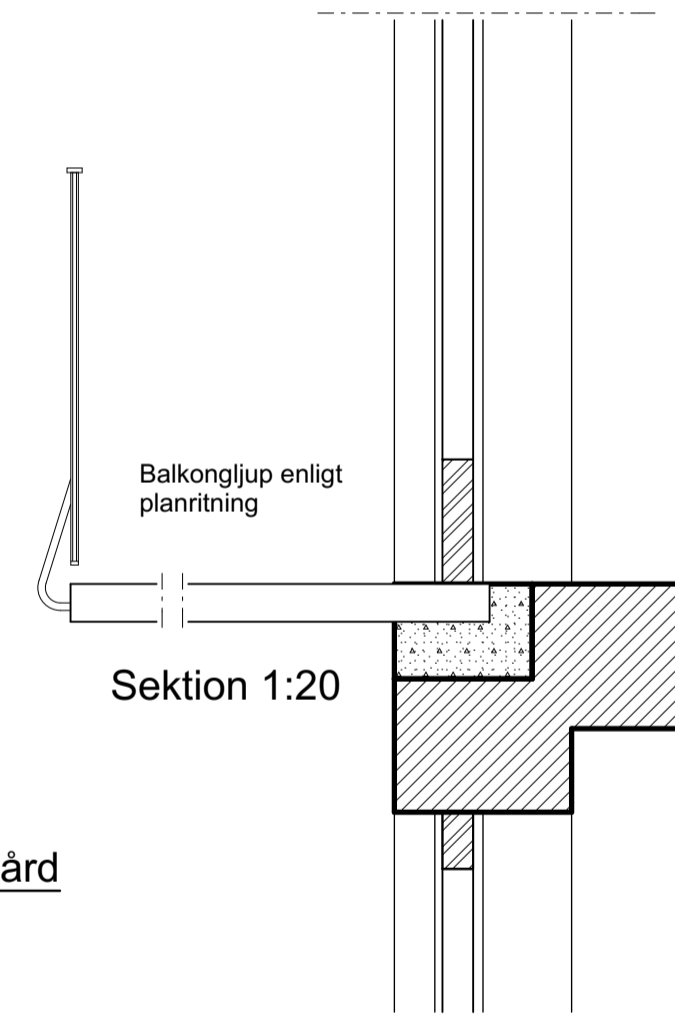

Sektion 1:20


Principritning för balkong mot gata/gård

Ytbehandling räcke: svart pulverlack

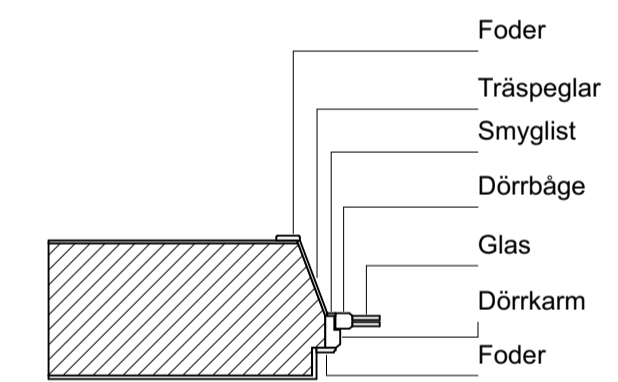

Tvärsnitt Vagg/Altan/Balkongdörr

1:20

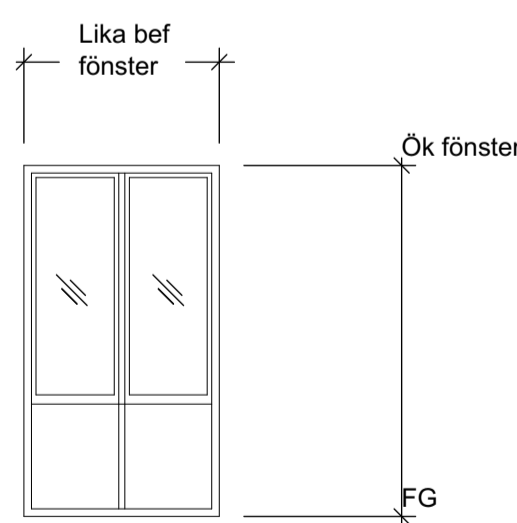


Fönsterdörr FD1

Princip för fönsterdörr.

tät nedre del

1:50

Balkong mot gatan

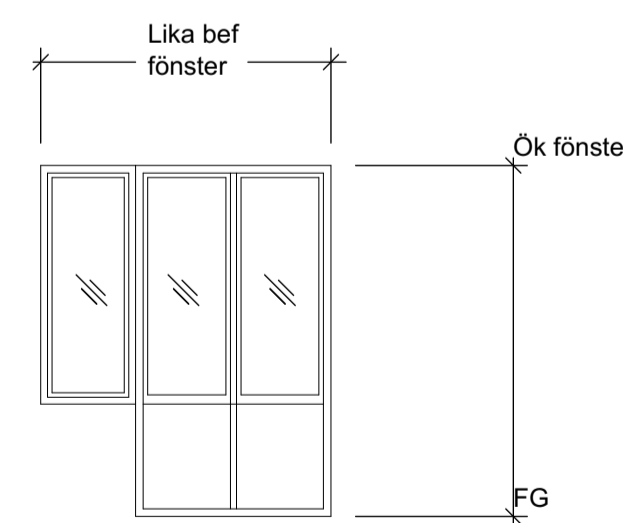


Fönsterdörr FD2

Princip för fönsterdörr.

tät nedre del

1:50

Balkong mot gatan

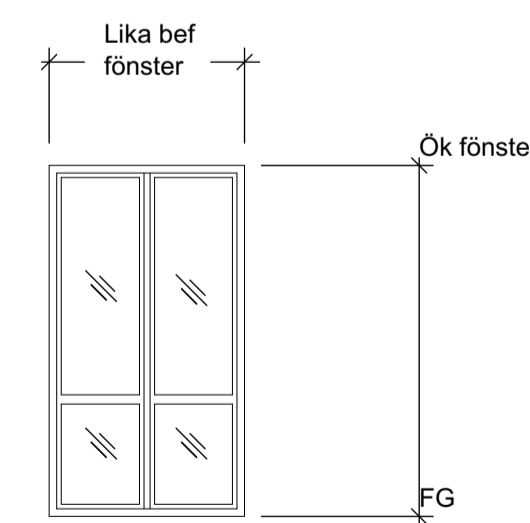


Fönsterdörr FD3

Princip för fönsterdörr.

helglasad

1:50

Balkong mot gården

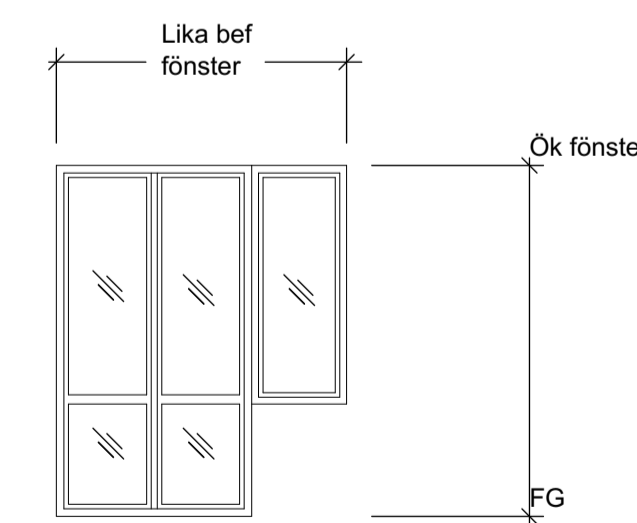

Fönsterdörr FD4

Princip för fönsterdörr.

helglasad

1:50

Balkong mot gården

**FÖRESKRIFTER
/ANVISNINGAR**

Antal balkonger

Balkonger: 24 st

Franska balkonger: 9 st

Kungsbalkong: 1 st

Balkongplatta av betong monteras på konsoler av L-stål, ingjutna i tegelvägg.

Balkongplattans sidor i svart kulör. Balkongplattans undersida, kulör lika fasad.

Svarta smidesräcken.


Kungsbalkong lika bef. kungsbalkong

Nya fönster och fönsterdörrar av trä lika bef. fönster.

Kulör lika bef. fönster.

**FÖRHANDSKOPIA,
2016-01-27**

BYGGLOVSHANDLING

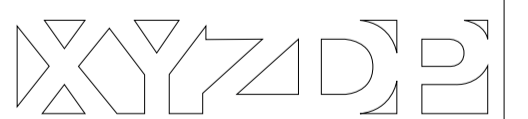

XYZDP Scandinavia AB
Virkesvägen 24
120 30 Stockholm
Tel: 010 206 70 90

Datum: 2016-01-21

Ritad av: Anthony Fox

Kontrollerad av: Fredric Hagerius

Kv Vitbetan 33

Katarina bangata 61

Plan, Fasad, Sektion, Principdetalj, Situationsplan.

Skala (@A1)

1:50, 1:20, 1:100, 1:400

Riningsnr.
A40.0-2

Status

Revision

BLH